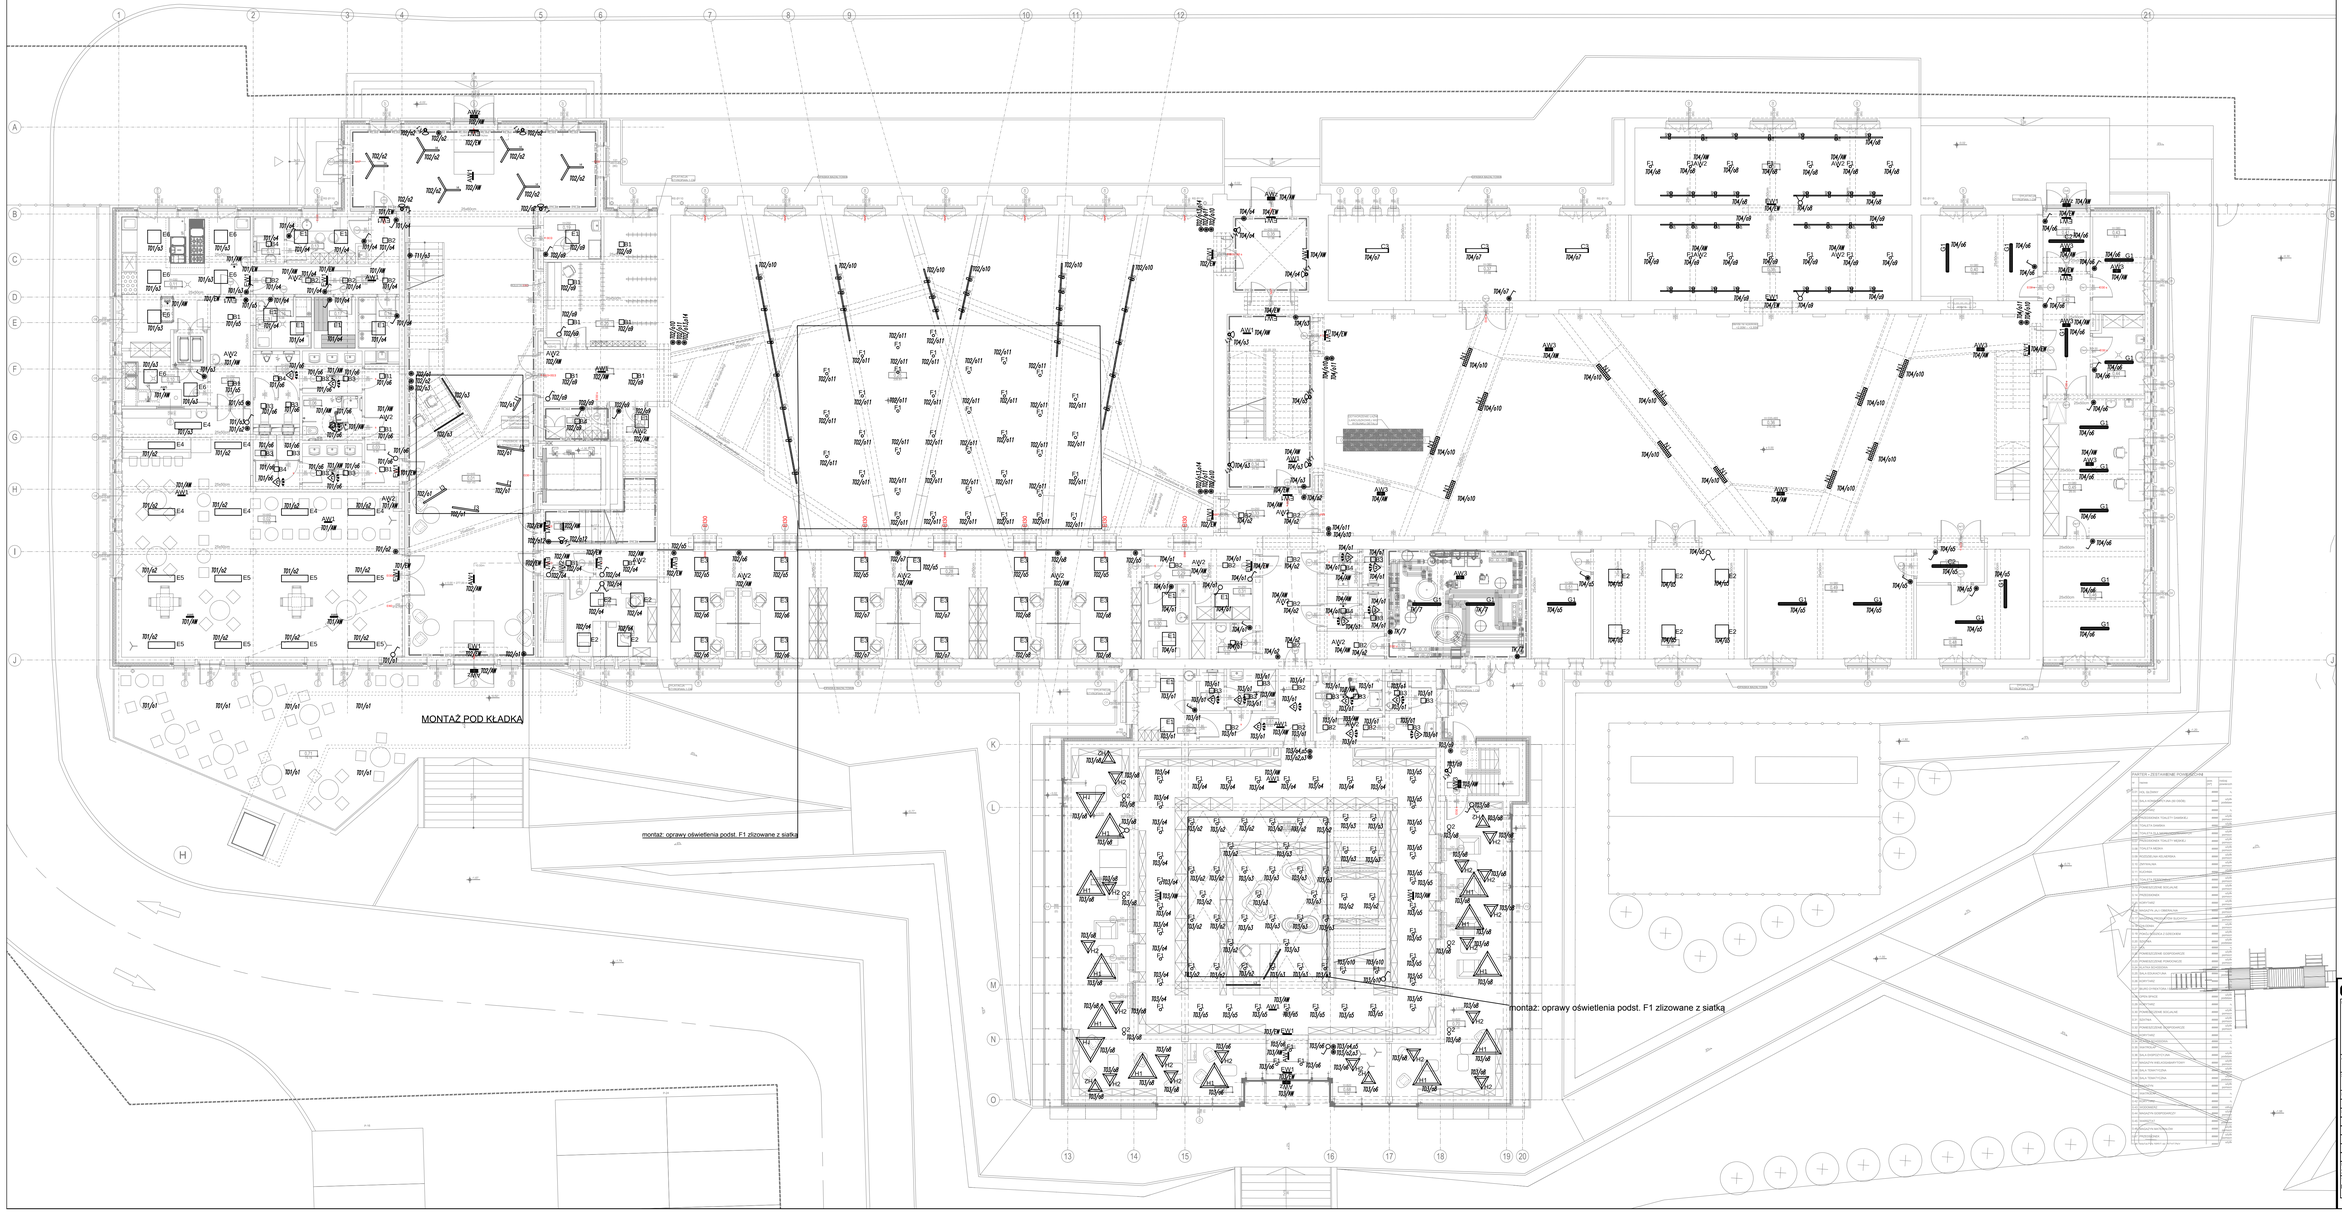

OZNACZENIA:

- – Łącznik oświetleniowy, pojedynczy, IP20, 16A, 250V
- – Łącznik oświetleniowy, pojedynczy, IP44, 16A, 250V
- – Łącznik oświetleniowy, świecznikowy, IP20, 16A, 250V
- – Czujnik ruchu, 360 st., 230V, 1 kanałowy
- – Przycisk z lampką, IP20, 16A, 250V
- – Przycisk z lampką, IP44, 16A, 250V
- – Przycisk sterujący systemu sterowania DALI

LEGENDA OPRAW OŚWIETLENIOWYCH:

- B1 – Oprawa oświetleniowa LED 2300lm 19W IP20 p/t
- B2 – Oprawa oświetleniowa LED 1200lm 11W IP20 p/t
- B3 – Oprawa oświetleniowa LED 1900lm 22W IP44 p/t
- B4 – Oprawa oświetleniowa LED 2500lm 29W IP44 p/t
- C2 – Oprawa oświetleniowa LED 4900lm 39W IP65 n/t
- C3 – Oprawa oświetleniowa LED 9800lm 78W IP65 n/t
- E1 – Oprawa oświetleniowa LED 3200lm 40W IP20 p/t
- E2 – Oprawa oświetleniowa LED 5600lm 51W IP20 p/t
- E3 – Oprawa oświetleniowa LED 4900lm 47W IP20 p/t
- E4 – Oprawa oświetleniowa LED 5400lm 47W IP20 p/t
- E5 – Oprawa oświetleniowa LED 5400lm 47W IP20 zw.
- E6 – Oprawa oświetleniowa LED 5600lm 45W IP65 p/t
- F1 – Oprawa oświetleniowa LED 1550lm 14W IP20 p/t lub zw.
- G1 – Oprawa oświetleniowa LED 6500lm 50W IP65 n/t
- H1 – Oprawa oświetleniowa LED 7600lm 82W IP20 zw.
- H2 – Oprawa oświetleniowa LED 3500lm 41W IP20 zw.
- I1 – Oprawa oświetleniowa LED 800lm 11W IP65 zw.
- I2 – Oprawa oświetleniowa LED 1200lm 16W IP65 zw.
- L3 – Oprawa oświetleniowa LED 1700lm 21W IP65 zw.
- I4 – 3x Oprawa oświetleniowa LED 800lm 11W zw.
- K1 – Oprawa oświetleniowa LED 3100lm 33W IP40
- L3 – Oprawa oświetleniowa LED 3100lm 32W IP20 zw.
- M1 – Oprawa oświetleniowa LED 5150lm 43W
- M2 – Oprawa oświetleniowa LED 5150lm 43W
- N1 – Oprawa oświetleniowa LED 1800lm 22W
- O2 – Oprawa oświetleniowa LED 330lm 4W IP67
- P1 – Oprawa oświetleniowa LED 12,5W
- AW1 – Oprawa owalnyja LED 1H 4W 120st. podtynkowa
- AW2 – Oprawa owalnyja LED 1H
- AW3 – Oprawa owalnyja LED 1H 4W IP65 120st.
- AW5 – Oprawa owalnyja LED 1H 1,5W IP65
- AW6 – Oprawa owalnyja LED 1H 4W IP40
- AW7 – Oprawa owalnyja LED 1H 4W IP65 120st. -20st.C
- EW1 – Oprawa owalnyja LED 1H + piktogram
- DALI – Oprawa sciemniana DALI

UWAGI:

1. Rysunek należy rozpatrywać łącznie z innymi dokumentami m. in. rysunkami, opisami technicznymi.

Pracownia Projektowa AiM Architekci
43-451 Dziegielów, ul. Zaleska 17B p.1/2
tel. 32 438 841, 32 781 61, fax. 32 781 61

Nazwa projektu:	PRZEBUDOWA, ROZBUDOWA, REMONT ORAZ ZMIANA SPOSOBU UŻYTKOWANIA BUDYNKU CECHOWNI, ŁAŹNI, SZATNI I ADMINISTRACJI NA DZIAŁKACH NR 35/98, 35/99, 35/100 , 35/94 i 34/1 przy ul. DEHNELÓW W CZELADZI NA POSTINDUSTRIALNE CENTRUM DZIEDZICTWA GÓRNICTWA WĘGLOWEGO W ZAGŁĘBIU WRAZ Z ZAGOSPODAROWANIEM TERENU
adres/nr działki:	41-250 Czeladź, ul. Dehnelów dz. nr 35/98, 35/99, 35/100, 35/94 i 34/1
Inwestor:	Gmina Czeladź - Zakład Budynków Komunalnych ul. Wojkowicka 2 , 41-250 Czeladź
projektował:	mgr inż. M. Patucha — upr. nr SLK/4699/PWOE/13
sprawdził:	mgr inż. P. Skóra — upr. nr 704/94

Nr projektu	Data	Branża	Status	Skala
35/2/02	czerwiec 2017	ELEKTRYCZNA	PW	1:100

Nr rysunku: IE-05

Tytuł rysunku: Instalacja oświetleniowa. Plan parteru.